


# Stadt Ornbau Vorläufiges Erschließungsgebiet

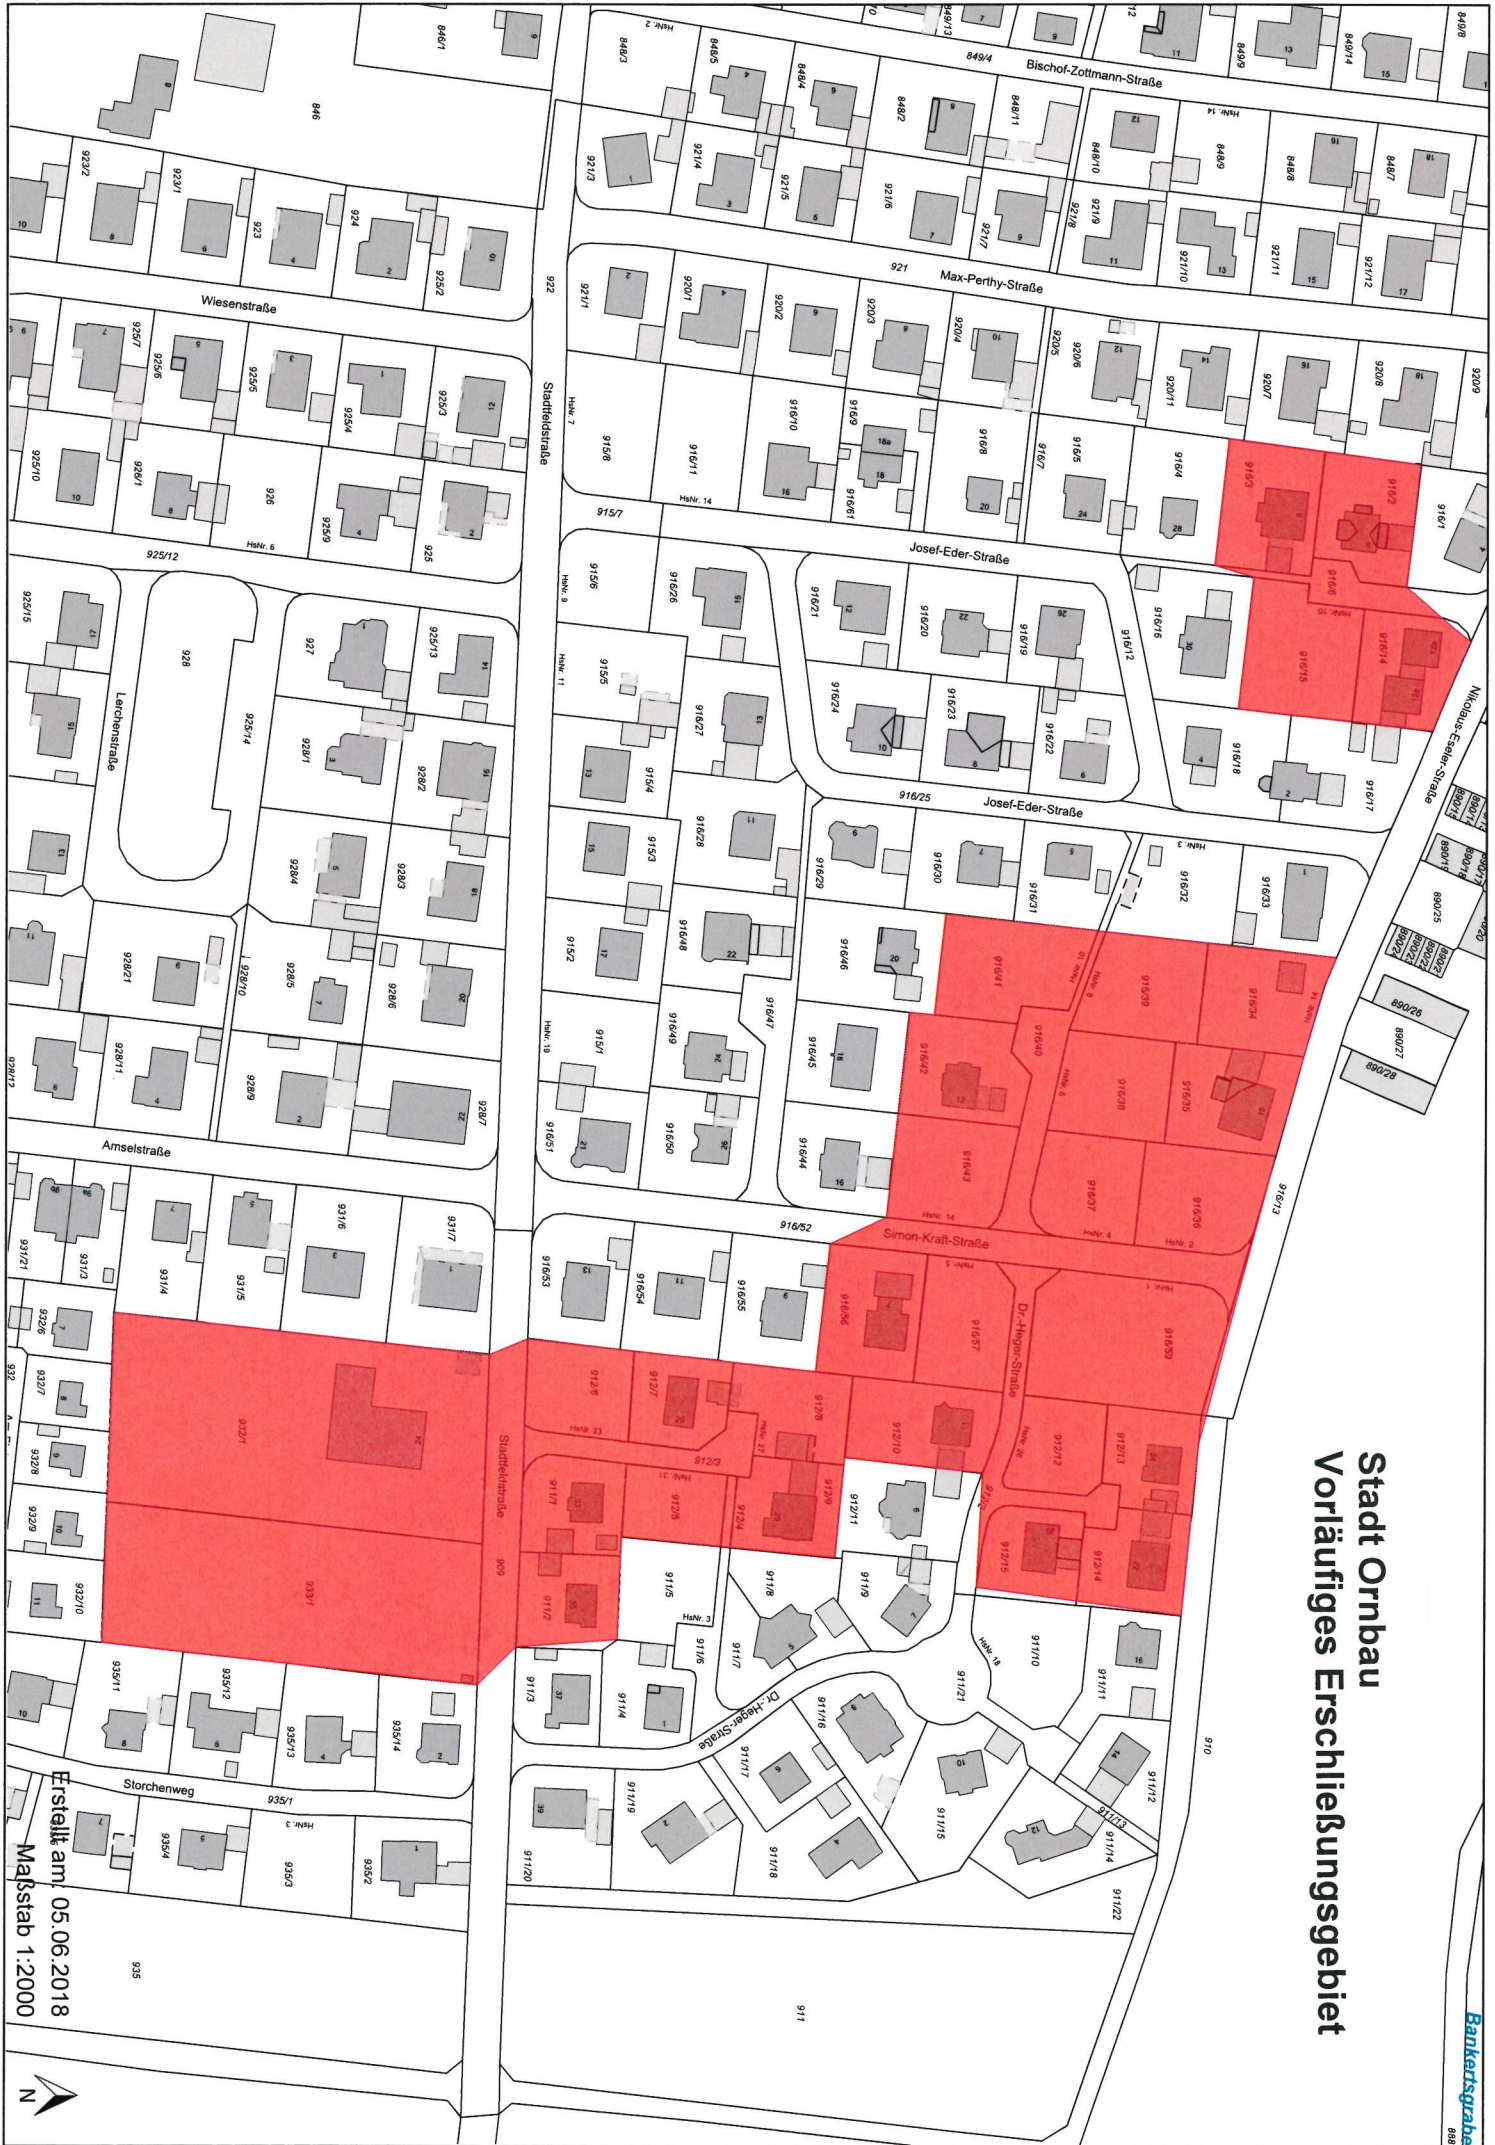

Erstellt am 05.06.2018  
Maßstab 1:2000

